PLANIMETRIA GENERALE SCALA 1:300

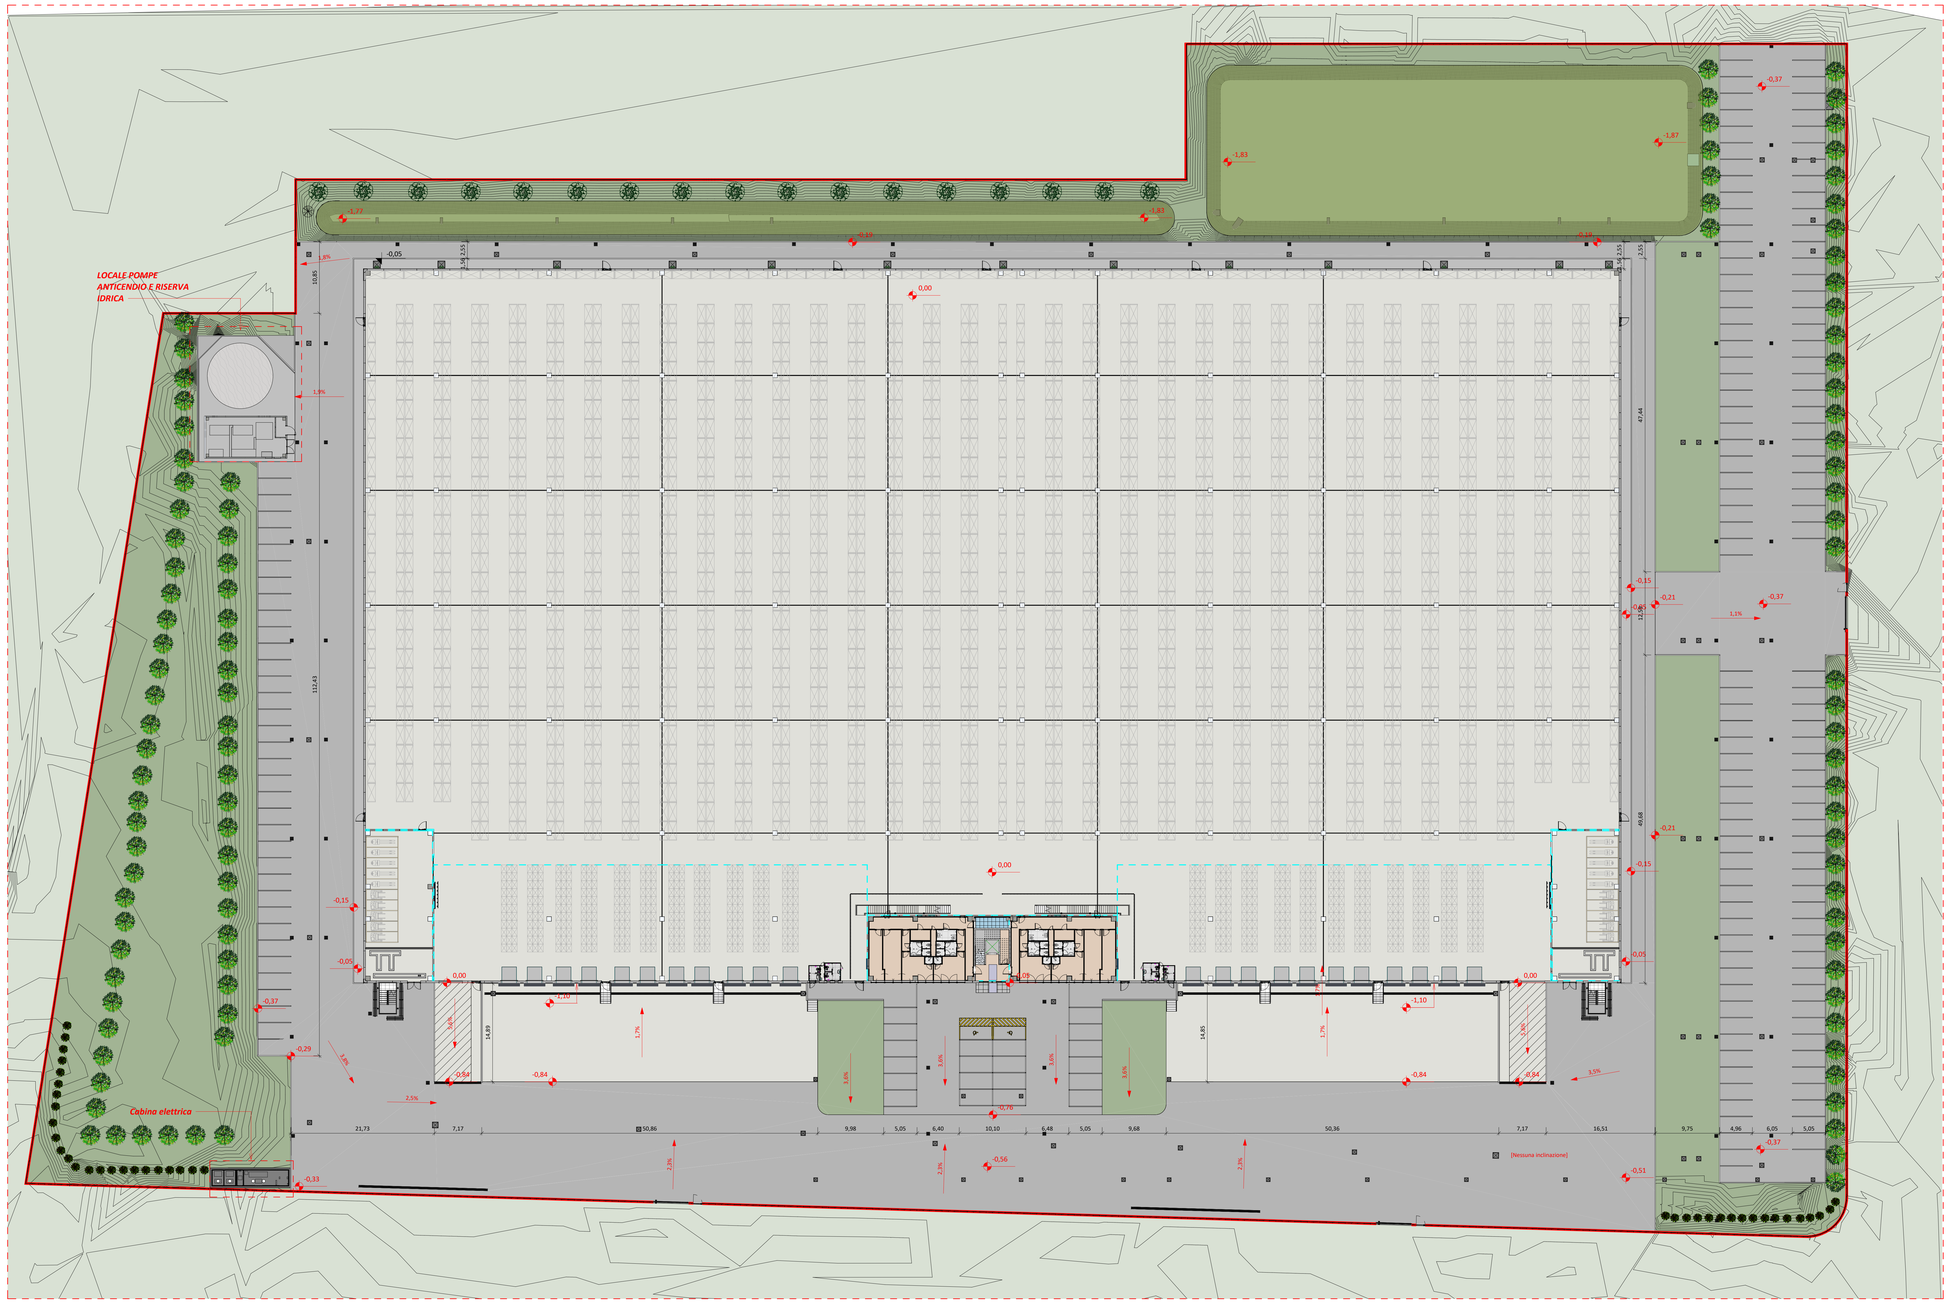

LEGENDA:

- Area oggetto di intervento
- Area verde
- Zona pavimento in asfaltato
- Zona pavimentato in cemento

G.B. & PARTNERS S.r.l.
PROGETTI E SERVIZI IMMOBILIARI
Società unipersonale
via Venti, 3° - 16043 Chiavari (GE)
Tel : 0377. 43699 - 34691
Fax : 0377. 43699
e.mail : amministrazione@gbpartners.it
tecnico@gbpartners.it
immobiliare@gbpartners.it
web site : www.gbpartners.it
PARTITA I.V.A. 02941320962 - C.F. 02941320962 - C.S. € 10.000,00 i.v.

UNI EN ISO 9001:2008
UNI EN ISO 14001:2004

COMUNE DI REGGIO EMILIA (RE)
Via Fratelli Enrico e Fermo Guerra - Lotto A
Progetto per la realizzazione di nuovo edificio ad uso magazzino/deposito

N°	DATA	DESCRIZIONE MOTIVAZIONE DELL'AGGIORNAMENTO	STUDIO	DIS.
01	11-06-2021	Prima emissione	G.B.& P.	DU

I Progettisti

Il Direttore Lavori

L'Impresa

Il Committente

DEA CAPITAL REAL ESTATE SGR

General Contractor

FIGURA 11 SVILUPPI IMMOBILIARI

Progetto
REALIZZAZIONE DI NUOVO MAGAZZINO

Committente
DeA Capital Real Estate GO Italia VIII, via Saverio Mercadante 18, 00198 Roma

General contractor
Figura 11 Srl , Corso Garibaldi 49, 20121 Milano

Scala
Come indicato

Data
11/06/2021

Tipo tavola
ESECUTIVO
Serie
ARCHITETTONICA
Identificazione tipologia di appalto
OPERE EDILI INTERNE ED ESTERNE
Titolo
Planimetria Generale

Identificazione cantiere **RE02 LOTTO-A**

Tavola nr.

Tipo Tavola	ES
Sigla/ Serie	AR
Tipologia appalto	OE
Numero/ variante	04
Agg	01

Documento di proprietà della Società DeA Capital Real Estate SGR S.p.A. E' Vietata la riproduzione. Tutti i diritti sono riservati.